
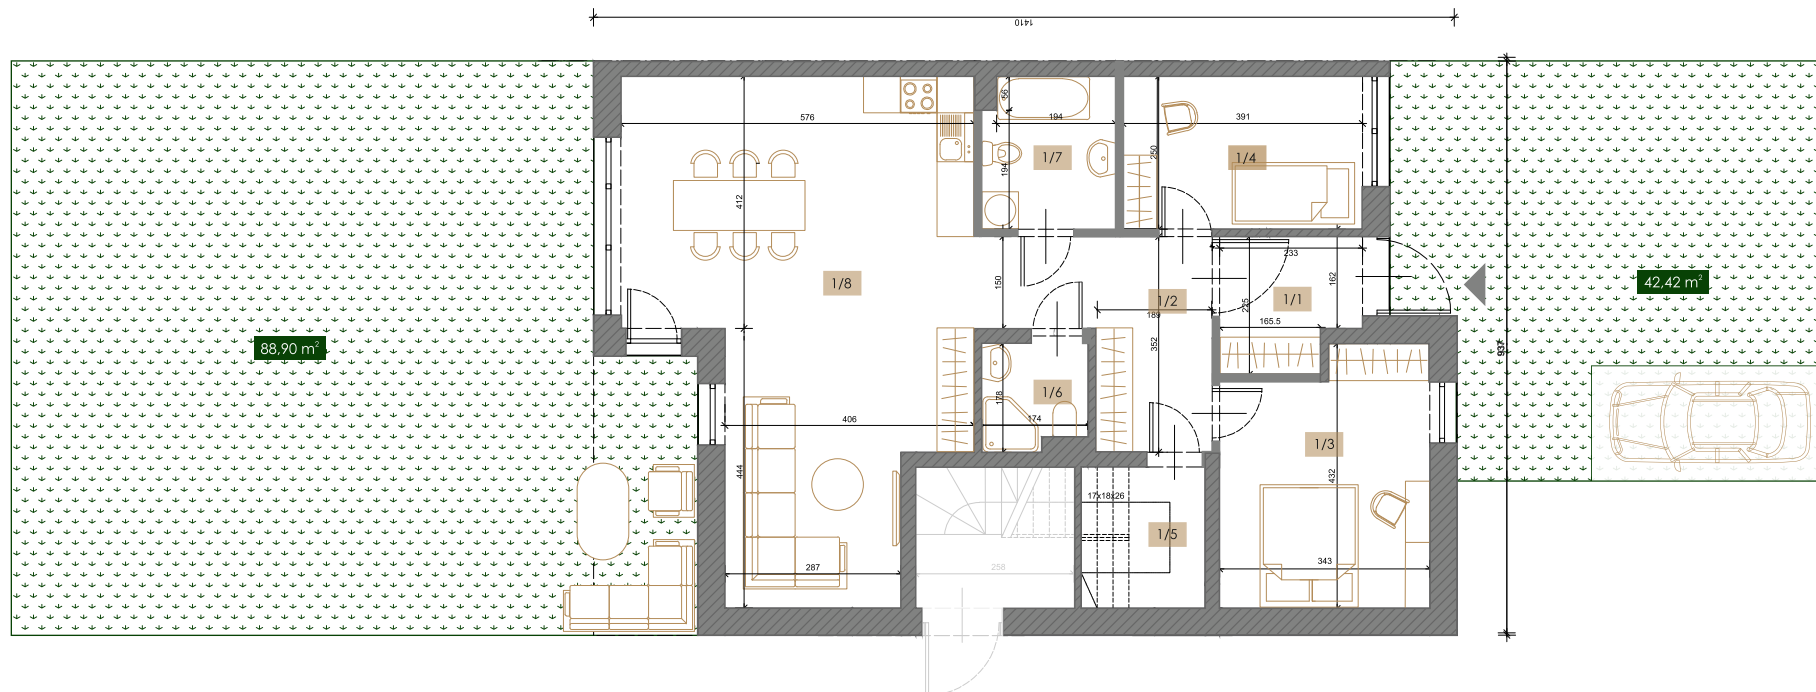



BUDYNEK 3A - Apartament nr 1

OPCJA 1 (2 sypialnie)

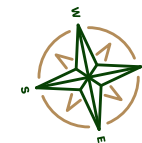


**ZIELONA
PRZYSTAŃ**
APARTAMENTY



Nr pom.	Nazwa pomieszczenia	Powierzchnia użytkowa (m ²)
1/1	WIATROŁĄP	4,65
1/2	HALL	9,55
1/3	POKÓJ	13,54
1/4	POKÓJ	9,65
1/5	POM. TECH.	4,65
1/6	ŁAZIENKA	2,84
1/7	ŁAZIENKA	5,24
1/8	SALON+ANEKS	38,93
RAZEM		89,05

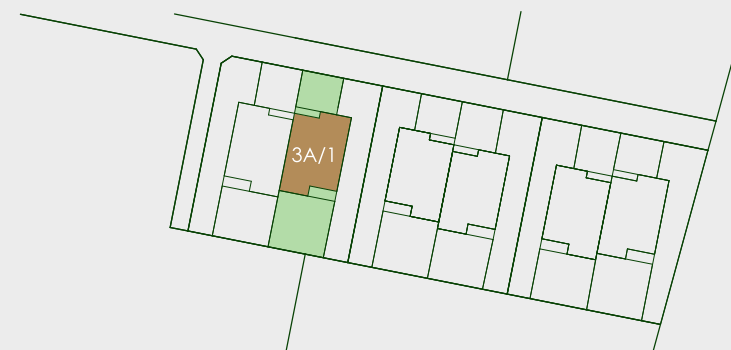

Niniejsza karta katalogowa nie stanowi oferty w rozumieniu Kodeksu Cywilnego. Plan mieszkania oraz powierzchnie mogą ulec zmianie w trakcie realizacji budynku. Wszystkie powierzchnie liczone są wg normy PN-ISO 9836:1997 z wliczoną powierzchnią pod ściany działowe. Wyposażenie tylko w celach prezentacji nie stanowi zobowiązania umownego

BUDYNEK 3A - Apartament nr 1

OPCJA 2 (3 sypialnie + garderoba)

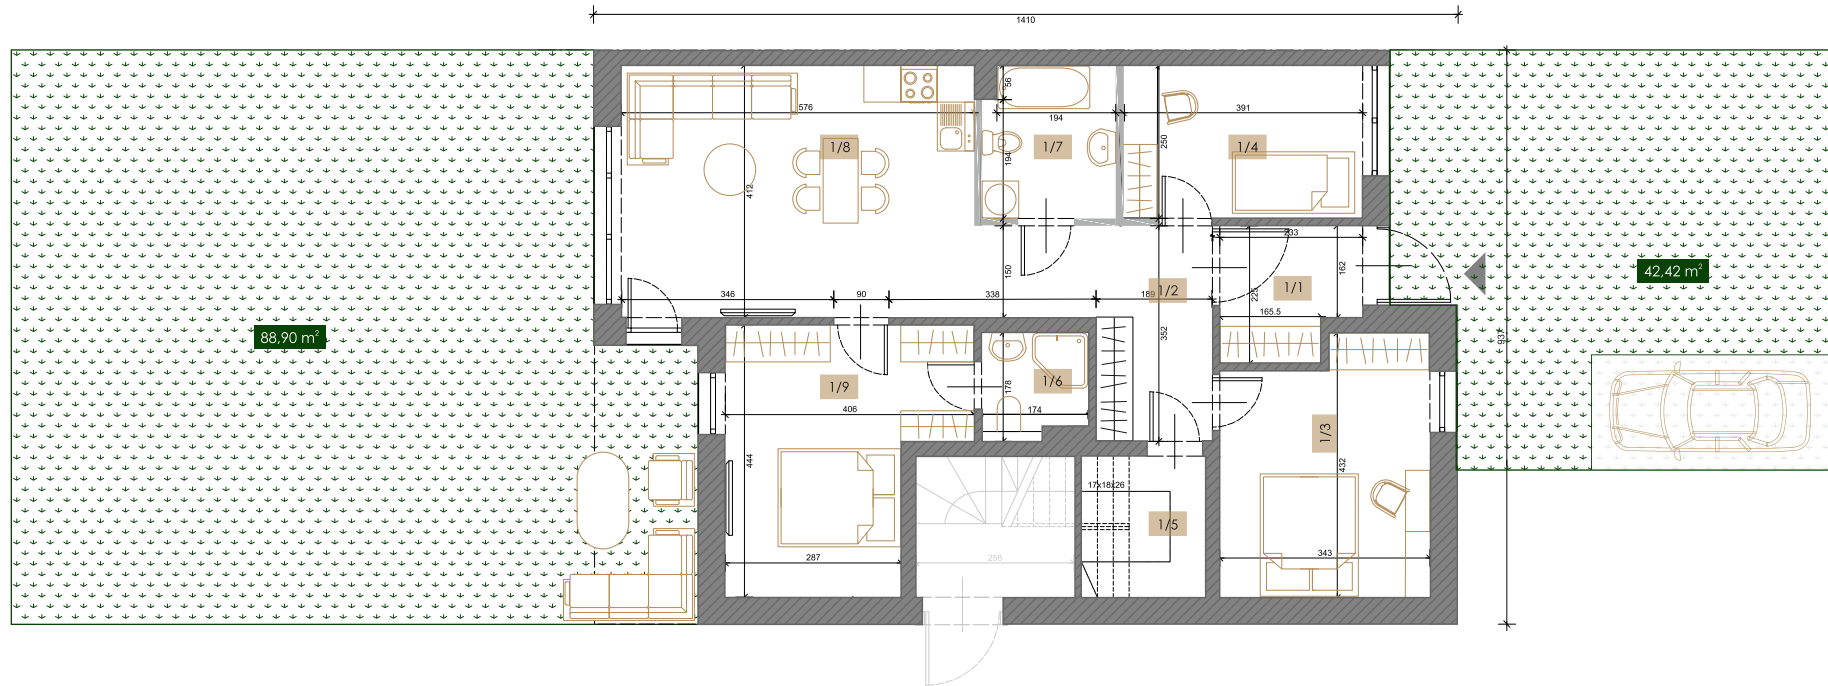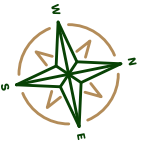


**ZIELONA
PRZYSTAŃ**
APARTAMENTY

Nr pom.	Nazwa pomieszczenia	Powierzchnia użytkowa (m ²)
1/1	WIATROŁAP	4,65
1/2	HALL	9,58
1/3	POKÓJ	13,54
1/4	POKÓJ	9,65
1/5	POM. TECH.	4,65
1/6	ŁAZIENKA	2,84
1/7	ŁAZIENKA	5,24
1/8	SALON+ANEKS	23,53
1/9	POKÓJ	14,83
	RAZEM	88,51



Niniejsza karta katalogowa nie stanowi oferty w rozumieniu Kodeksu Cywilnego. Plan mieszkania oraz powierzchnie mogą ulec zmianie w trakcie realizacji budynku. Wszystkie powierzchnie liczone są wg normy PN-ISO 9836:1997 z wliczoną powierzchnią pod ściany działowe. Wyposażenie tylko w celach prezentacji nie stanowi zobowiązania umownego